

**DETALHES DO LEVANTAMENTO**

Para os serviços realizados foram seguidas as normativas vigentes com ênfase na NBR 13.133 para Execução do Levantamento Topográfico, a Norma Técnica para Georreferenciamento do Ministério do Desenvolvimento Agrário e especificamente a Lei nº 1.562 de 23/09/2019 Base Cartográfica Municipal. Os trabalhos foram realizados com equipamentos de precisão, Estação Total XXXXXXXXX e RTK XXXXXX, para o correto desenvolvimento e cumprimento das exigências do processo.

O trabalho em campo se deu na instalação dos equipamentos em locais de fácil coleta de dados e possível transporte. A Estação foi locada de forma a atender a maior visada possível com maior coleta de pontos sem movimentação, por conta dos obstáculos do local, houve um transporte de base. Com o RTK (em Coordenadas UTM, Elipsóide Sirgas 2000, Hemisfério Sul/Oeste, M.C. 51°00 Fuso 22) foi possível fazer uma coleta estática com possibilidade de pós processamento e também, principalmente, a amarração na rede geodésica municipal através da leitura de um marco fixo, por fim a integração com o levantamento mecânico das bases de Estação.

**CONFRONTANTES**

Concordamos com as medidas apresentadas nessa planta e memoriais descritivos, nos espaços em que o referido imóvel faz confrontação com o imóvel de nossa propriedade.

MUNICÍPIO DE WESTFÁLIA  
Alinhamentos viários

XXXXXXXXXX  
Matr.: XXXXXX

XXXXXXXXXXXXXX  
Matr.: XXXXX

XXXXXXXXXXXXXX  
Matr.: XXXXXXX

**PROPRIETÁRIO**

A XXXXXXXXXXXXXXX, legítima proprietária do imóvel, matriculado sob o número XXXX vem à presença de V. Sa. requerer o que segue.

Tendo em vista que a descrição do referido imóvel não confere com a realidade, requer a retificação de seus dados nos termos do artigo 212 e 213 da lei nº 6.015/73. Para tal faz a juntada de novos trabalhos topográficos, conforme legislações vigentes, e demais documentos probantes para a devida avaliação e decisão. Atesta sob penas da lei, serem verdadeiras todas as informações prestadas ao profissional responsável pelo projeto e também as informações apresentadas nesta planta e memoriais que acompanham o processo.


**PROPRIETÁRIO**  
CPF/CNPJ:

**LAUDO TÉCNICO**


Atesto, sob penas da lei que efetuei pessoalmente o levantamento topográfico da área, que os valores corretos dos ângulos internos, distâncias e a identificação das confrontações são as apresentadas nesta oportunidade, na planta e no memorial descritivo que acompanham o presente processo.

Westfália, xx de xxxxx de 20xx

XXXXXXXXXXXX  
Formação Profissional / Registro Profissional

 

○ MARCO XX  
COORDENADAS:  
E: XXXXXX.XXX  
N: XXXXXX.XXX  
Z: XXX.XX

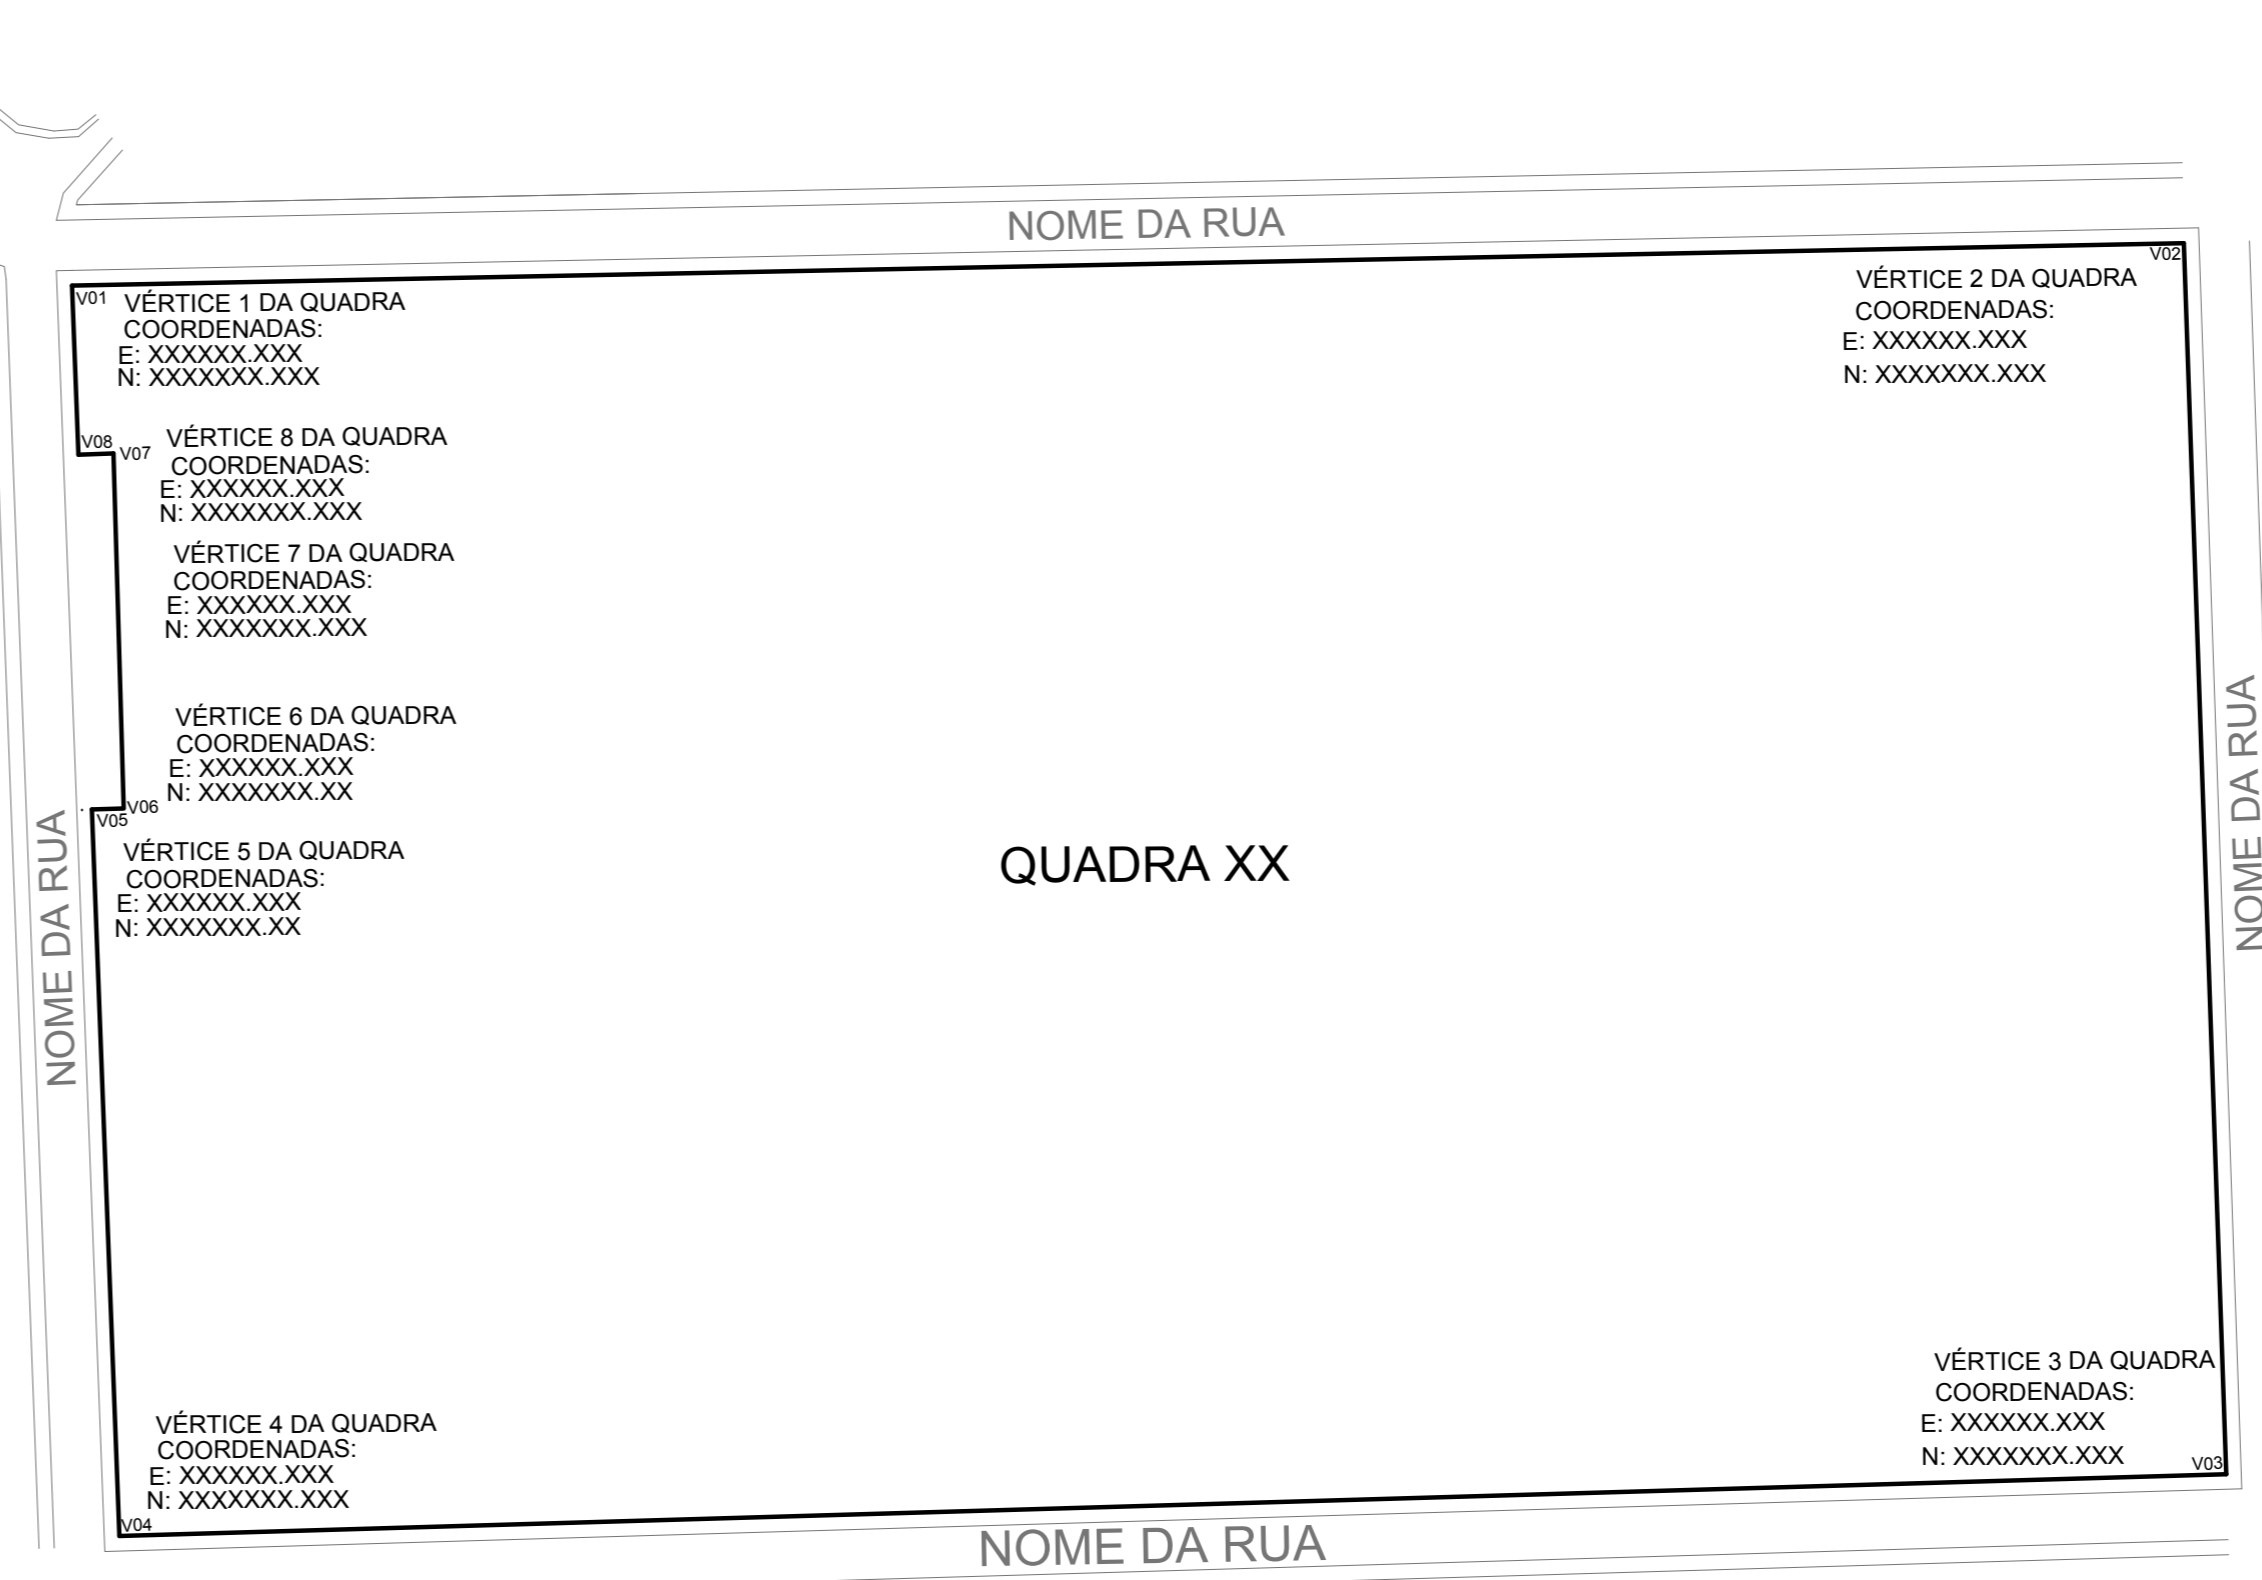

**LOCALIZAÇÃO DA QUADRA GEORREFERENCIADA**  
ESC. XXXXXX

**ESPAÇO PARA APROVAÇÃO**

**ESPAÇO SELO PROFISSIONAL**